



Vestlæg hlíð

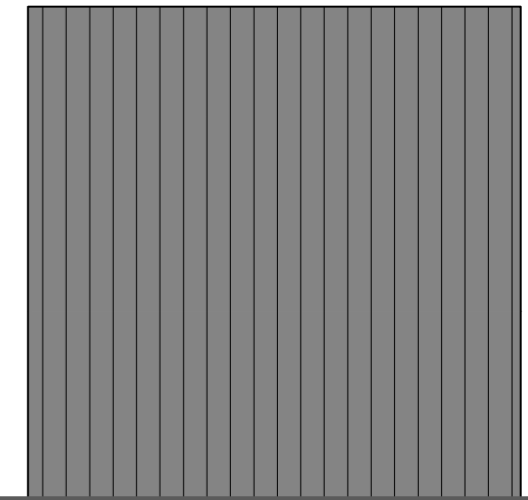

Suðlæg hlíð

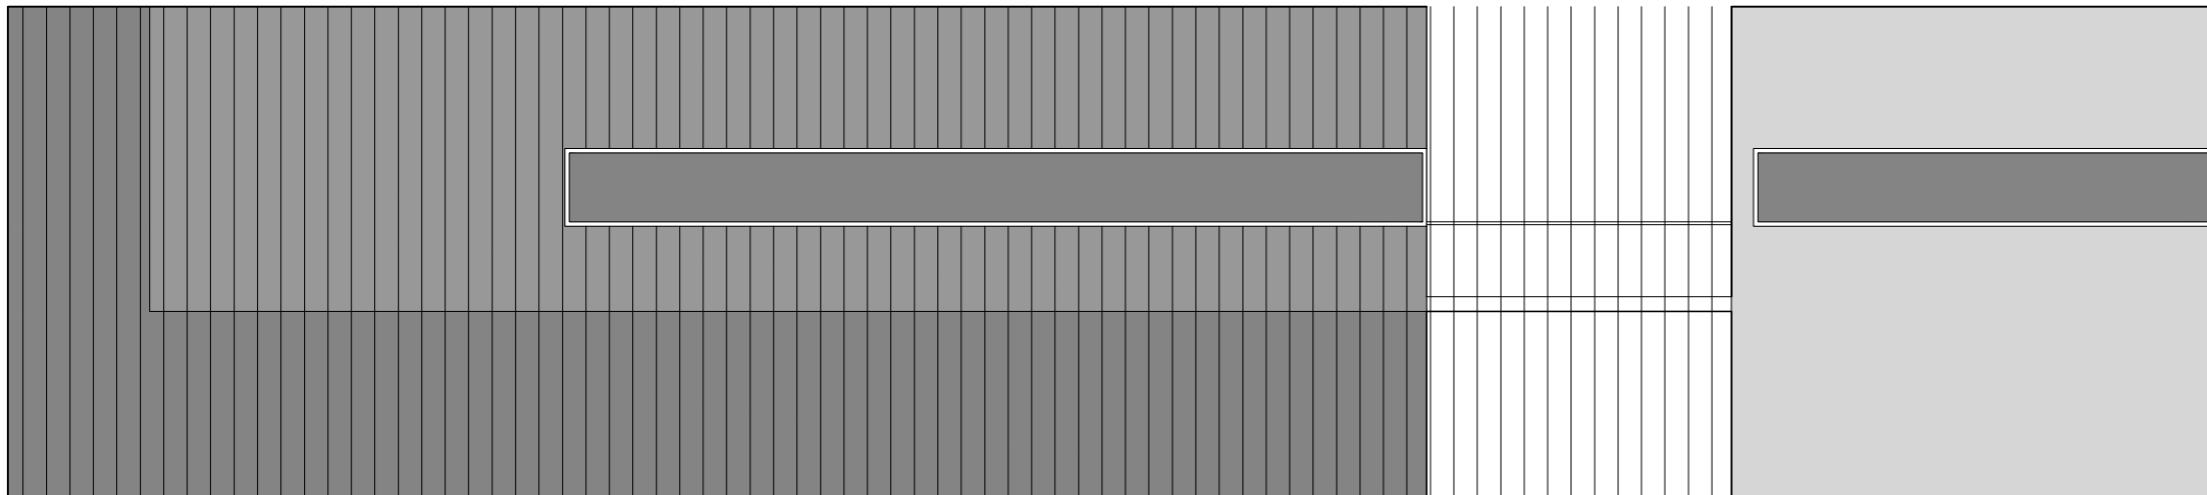

Austlæg hlíð



Norðlæg hlíð

2 Brokey - klúbbhús

Útlit
1:100 A3
27 / 5 / 2016

Klúbbhús siglingarklúbbsins Brokeyjar á Ingólfsgarði

Byggt úr steinsteypu og timbri.

Keppnisstjórn, fundarrými og salur eru á annarri hæð.
Móttaka og stoðrymi á neðri.
Lyfta er í húsinu.

Yfirbyggt port er á jarðhæð, svalir á annarri beint yfir portinu, þetta slítur bygginguna í tvennt.
Nyrðri hlutinn er úr steinsteypu og er jafn á þrjá kannta og með hornlugga út yfir hafnarminnið á annarri hæð og hornlugga á móti landi á jarðhæð.

Þaksvallar uppá nyrðri hlutanum.

Magnús Jensson kt.: 010372-3569

magnús jensson
teiknistofa

Magnús Jensson
Architect FAÍ
s: +354 691 1641
magnus@jensson.is
http://magnus.jensson.is